EIGENBETRIEB ABWASSERBESEITIGUNG BUTZBACH

Eigenbetrieb Abwasserbeseitigung Butzbach · Himmrichsweg 2 · 35510 Butzbach

An den
Eigenbetrieb Abwasserbeseitigung
Butzbach
Himmrichsweg 2

35510 Butzbach

Antrag auf Anschluss an die öffentliche Entwässerungsanlage und auf Einleitgenehmigung nach § 4 Abs. 4 EWS

Baugrundstück:

Straße/Hausnummer _____ Ort _____

Flur _____ Flurstücksnummer _____

Antragsteller/Grundstückseigentümer:

Name _____ Vorname _____

Straße/Hausnummer _____ Wohnort _____ Tel. tagsüber _____

Hiermit wird beantragt:

O die Erstellung einer Anschlussleitung

O die Erweiterung/Verstärkung/Reparatur der Anschlussleitung

O eine Änderung der Anschlussleitung

O Anschluss der Grundstücksentwässerung an eine vorhandene Anschlussleitung (Anschlussleitung ist bereits bis zur Grundstücksgrenze verlegt)

(Anschlussleitung = Leitung von der Sammelleitung bis zur Grenze des zu entsorgenden Grundstücks)

Die Verlegung der Kanalanschlussleitung von der Sammelleitung im öffentlichen Verkehrsraum bis auf das anzuschließende Grundstück soll am / bis _____ ausgeführt werden. (Bitte 3 – 4 Wochen vor der Ausführung zur Terminkoordinierung Kontakt mit Herrn Weber, Telefon 06033 – 995 490 aufnehmen.)

Für die Bearbeitung des Antrages werden schriftlich und in 2-facher Ausfertigung (Papierform) benötigt:

1. Baubeschreibung Entwässerungsanlage (Formular Seite 3)
2. Lageplan (1:500) mit Eintragung der geplanten Entwässerung
3. Freiflächenplan (1:100)
4. Entwässerungsplan (1:100) mit Eintragung des geplanten Hausanschlusses
5. Entwässerungspläne (1:100) aller Etagen.
6. Entwässerungsschnitt (1:100)
7. Drainageplan (1:100)
8. Datenblatt der Retentionszisterne sowie der Drossel
9. Höhennachweis Regenwasserrückhaltung

Der Antragsteller/Grundstückseigentümer erkennt den Inhalt der „Entwässerungssatzung“ der Stadt Butzbach an.

Gemäß § 22 der Entwässerungssatzung der Stadt Butzbach vom 19.12.2023 erstatte/n ich/wir der Stadt Butzbach den Aufwand für die Herstellung, Erneuerung, Veränderung, Unterhaltung oder Beseitigung der Anschlussleitung nach der tatsächlich entstandenen Höhe. Dies gilt auch, wenn ich / wir im Zeitpunkt der Bekanntgabe des Bescheides noch nicht Eigentümer des Grundstückes bin / sind.

_____ _____

Ort, Datum Unterschrift/en Antragsteller / Grundstückseigentümer

Baubeschreibung Entwässerungsanlage

EIGENBETRIEB ABWASSERBESEITIGUNG BUTZBACH

Baugrundstück	Gemarkung:	Flur:	Flurstück:	Größe im m²
	Straße:			Hausnummer:

Antragsteller	Name:	Vorname:
	Straße:	Hausnummer:
	Ort:	PLZ:
	E-Mail:	Telefon:

Schmutzwasser	Toiletten:	Anzahl: (Stück)	Abwassermenge: (l/s)
	Duschen/Badewannen:	Anzahl: (Stück)	Abwassermenge: (l/s)
	Waschbecken:	Anzahl: (Stück)	Abwassermenge: (l/s)
	Sonstiges:	Anzahl: (Stück)	Abwassermenge: (l/s)

Regenwasser	Dachflächen:	Fläche: m²	Abflußmenge: (l/s)	Art der Versiegelung:	Kanalanschluss: Ja/Nein
	Wege Hofflächen:	Fläche: m²	Abflußmenge: (l/s)	Art der Versiegelung:	Kanalanschluss: Ja/Nein
	Sonstiges:	Fläche: m²	Abflußmenge: (l/s)	Art der Versiegelung:	Kanalanschluss: Ja/Nein


Zisterne	Art der Zisterne:	Angeschl. Fläche: m²	Volumen: (cbm)	Drosselabfluß: (l/s)

Versickerung	Art der Versickerung:	Angeschl Fläche: m²	Volumen: (cbm)	Bodendurchlässigkeit Kf-Wert: (m/s)

Bemerkungen	

Höhennachweis für Regenwasserrückhaltung

EIGENBETRIEB ABWASSERBESEITIGUNG BUTZBACH

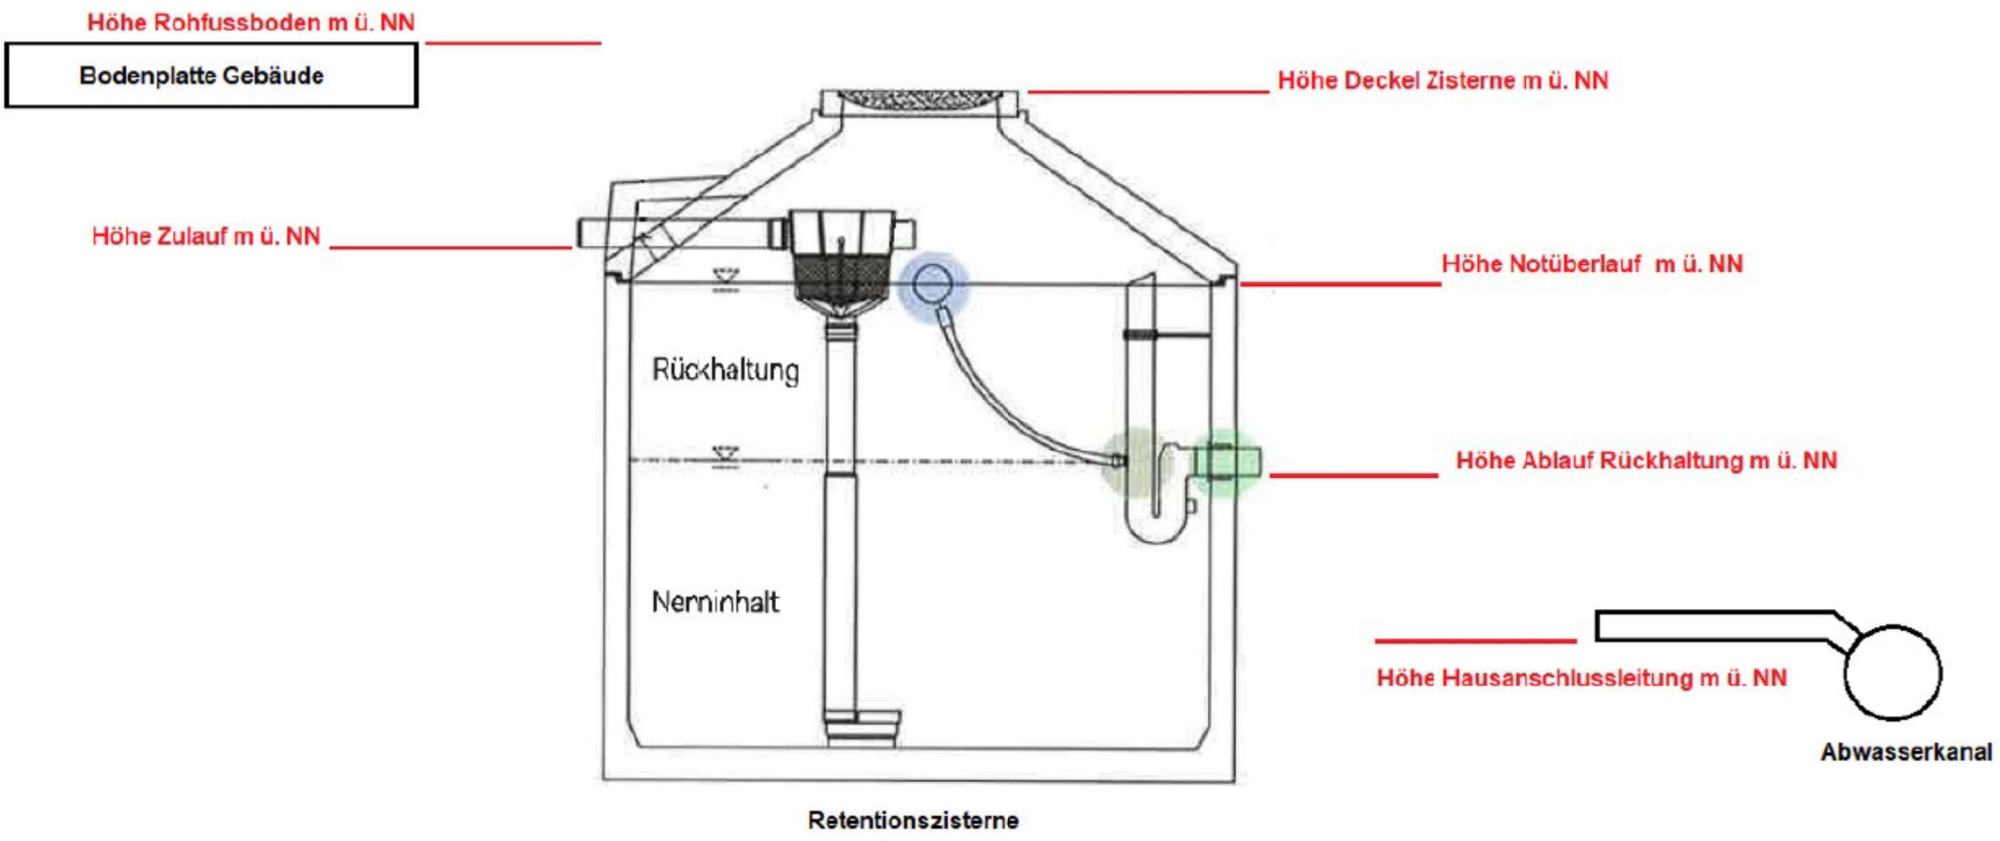

Retentionszisterne