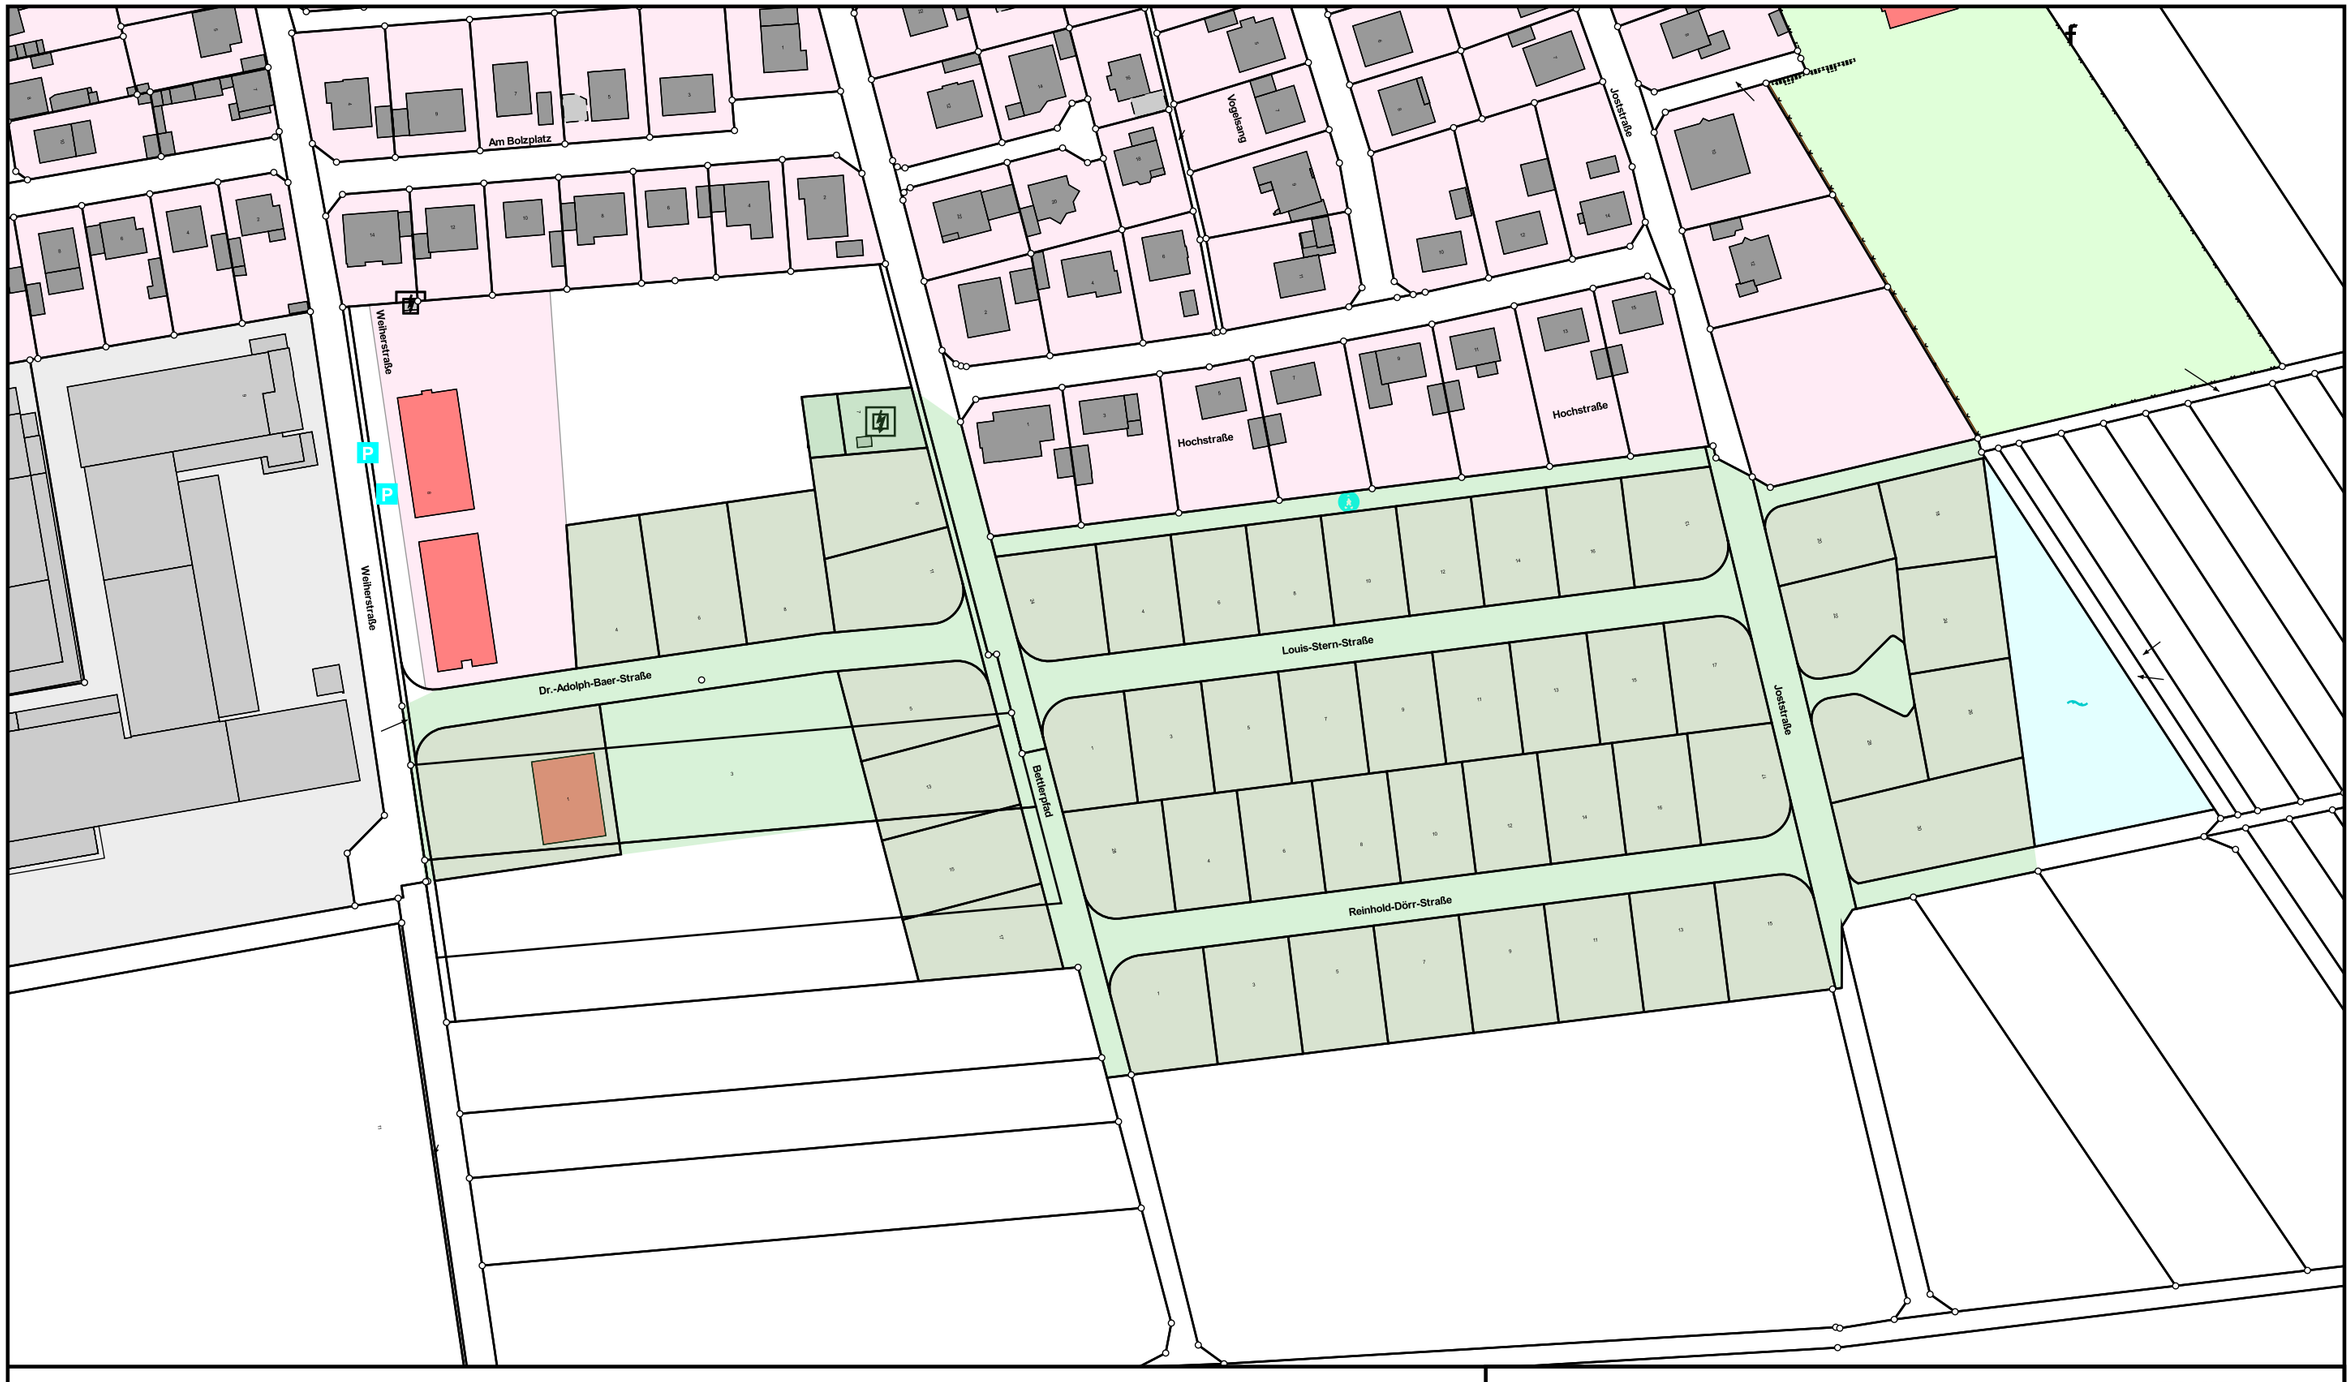


N

Energie und Versorgung Butzbach GmbH

35510 Butzbach, Himmrichsweg 2, Tel. 06033 995-400, Fax 06033 995-430

Wärmenetz Griedel

BG Südlich der Hochstraße

	Datum	Name	Maßstab:	Netz:
entworfen			1:1500	Fernwärme
gedruckt	11.07.2023		Ort:	Plan:
geprüft				