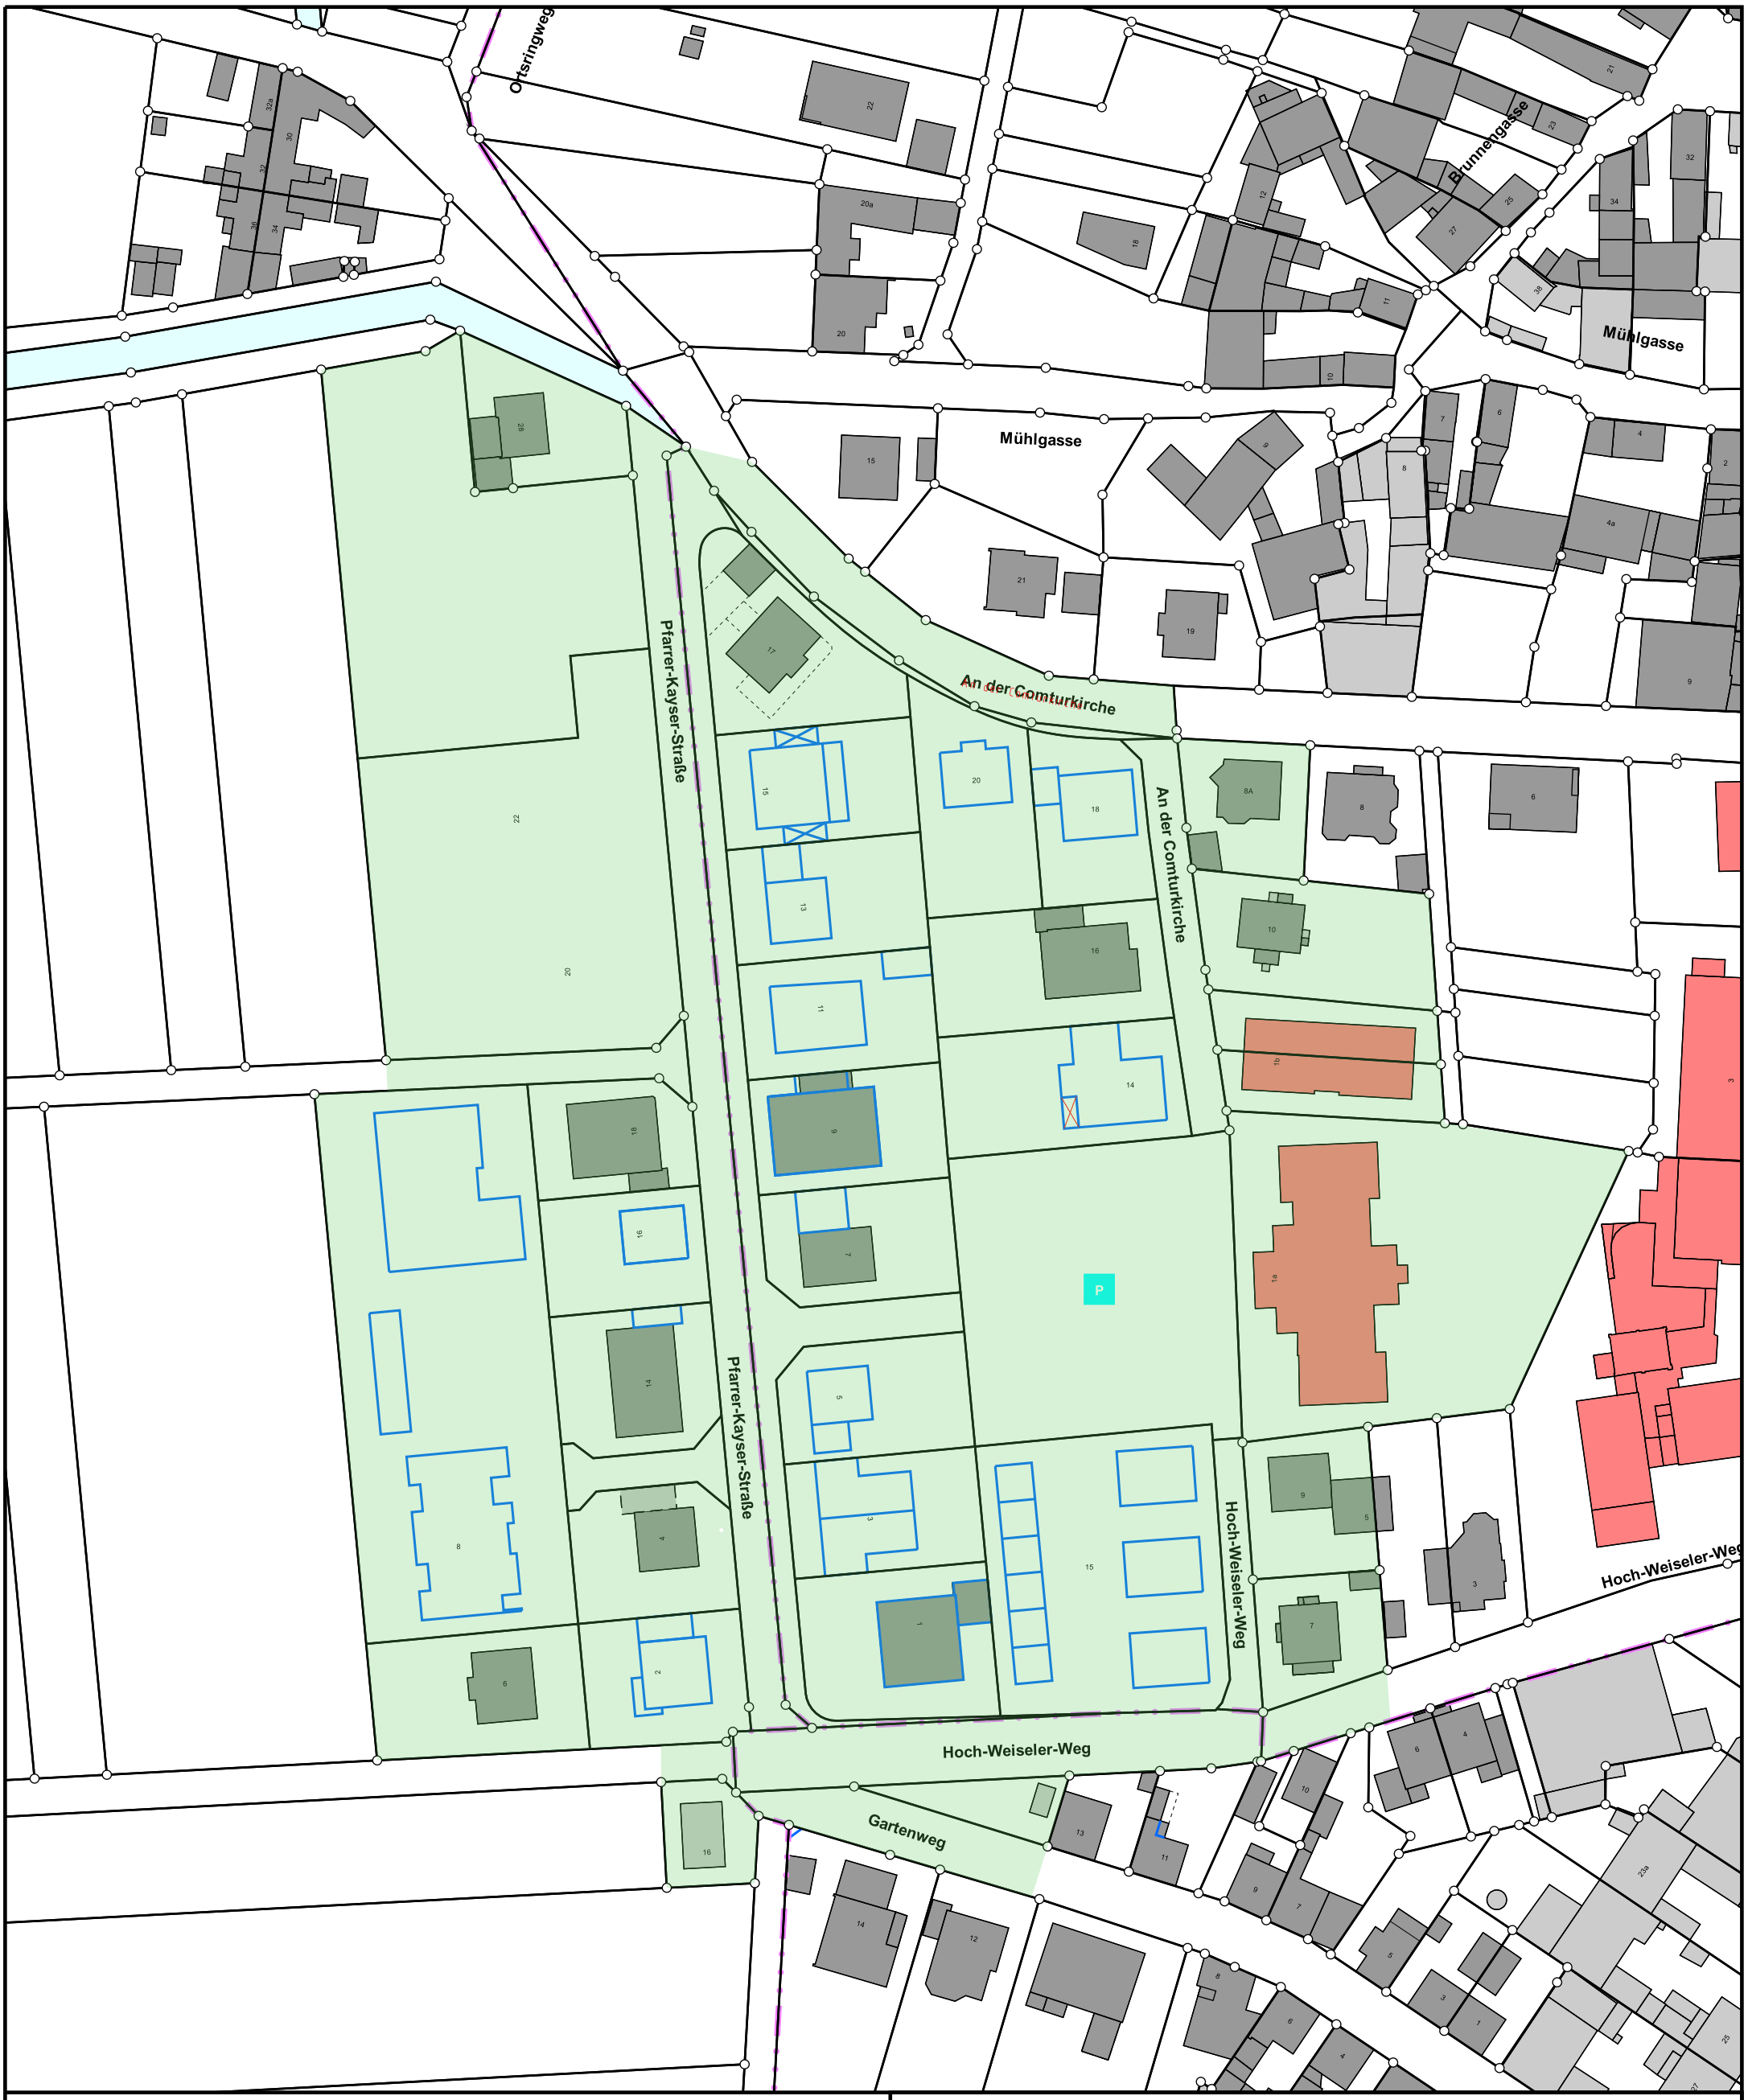


N

U

Energie und Versorgung Butzbach GmbH

35510 Butzbach, Himmrichsweg 2, Tel. 06033 995-400, Fax 06033 995-430

Wärmenetz Nieder-Weisel

"Hinter der Mauer"

	Datum	Name	Maßstab:	Netz:
entworfen			1:1000	Fernwärme
gedruckt	24.01.2023		Ort:	Plan:
geprüft			Nieder-Weisel	